


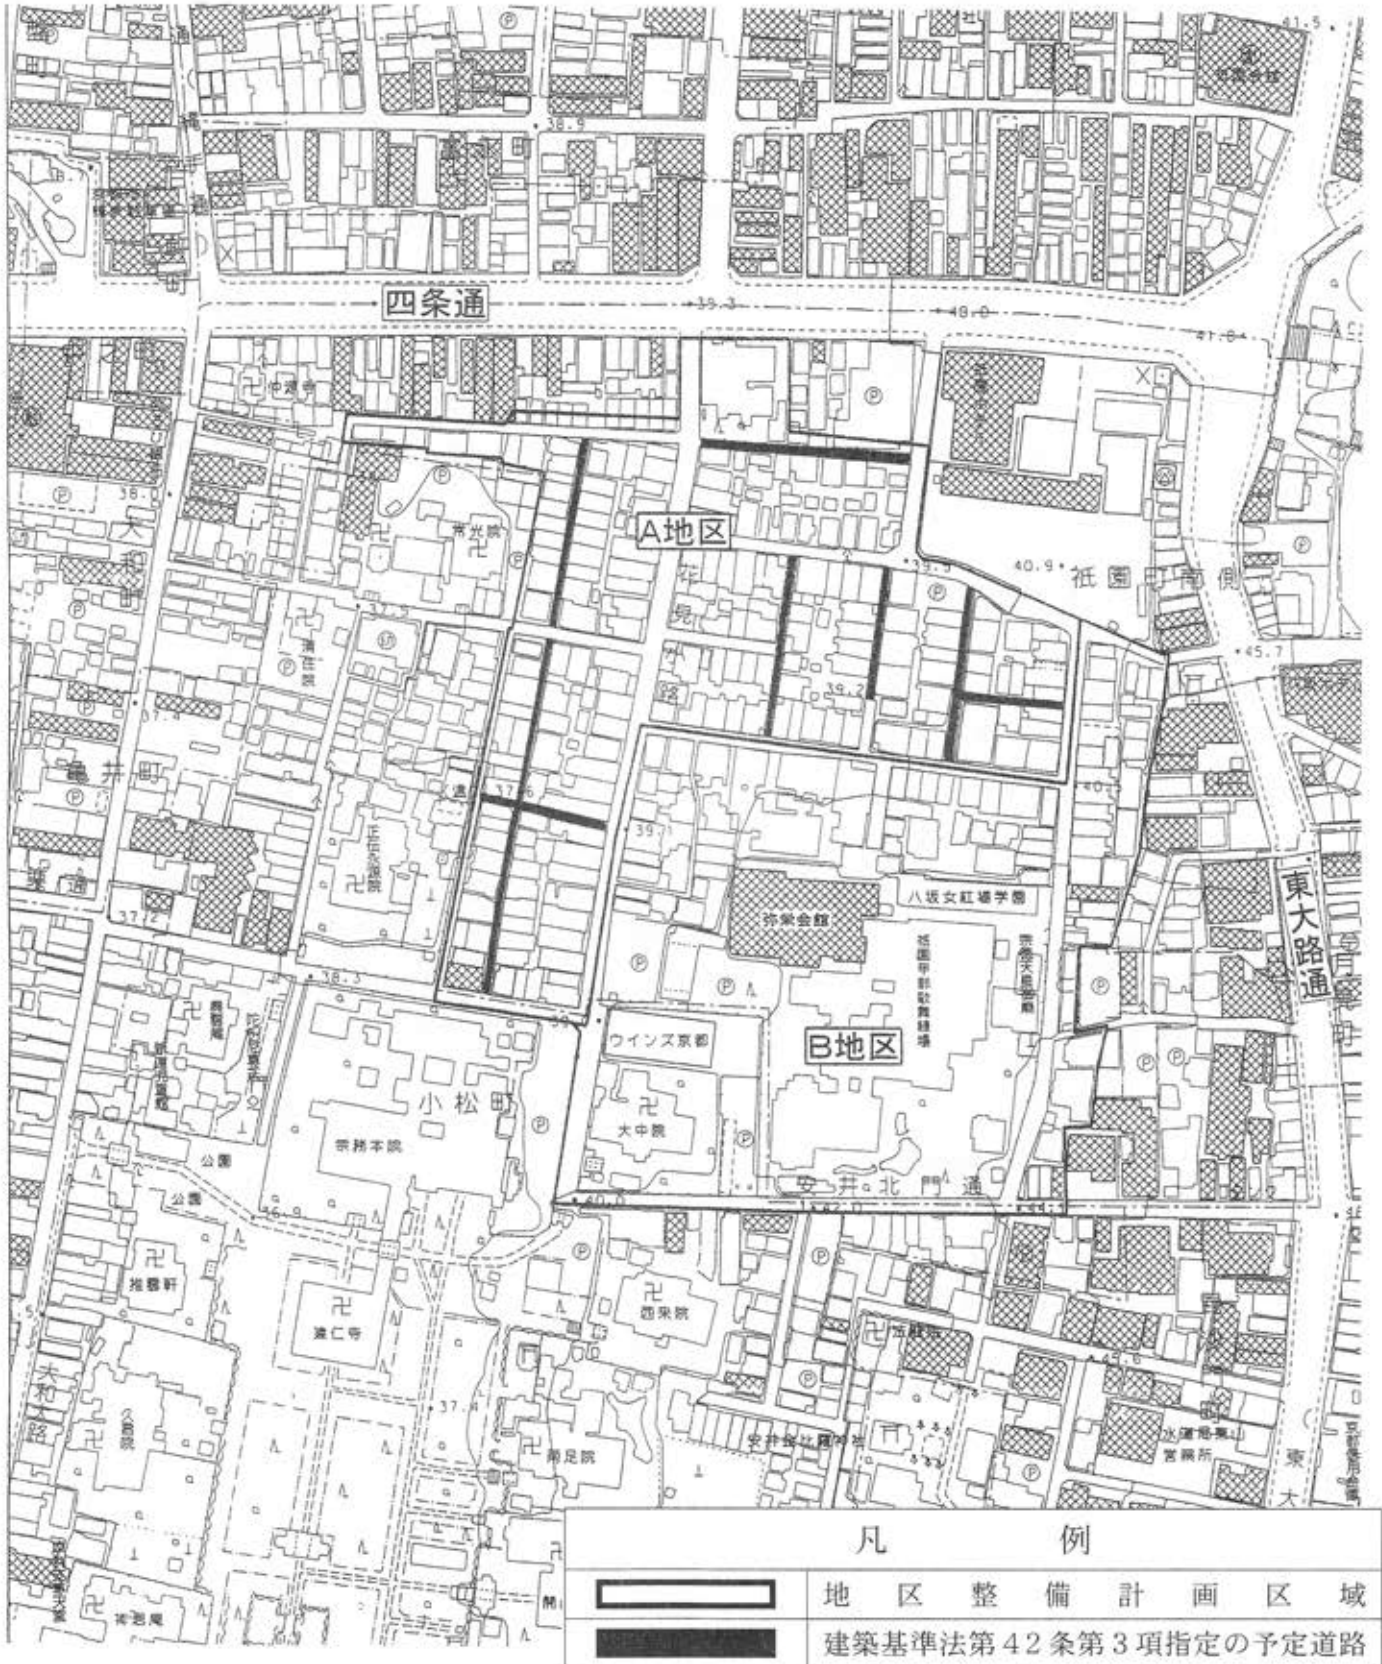

地図3 祇園町南側地区地区計画区域図

祇園町南側地区地区計画区域図



凡 例

	地区整備計画区域
	建築基準法第42条第3項指定の予定道路